AUTO ID • Структура схемы: план, разрезы, ведомость, примечания. Проектная основа; фактические данные не заполнены.


Приложение № к от

Разработка котлована под устройство плиты

СХЕМА НА ПРОЕКТНОЙ ОСНОВЕ | РД


ПРОЕКТ / ФАКТ. Фактические поля заполняются по съемке.

План. М 1:100

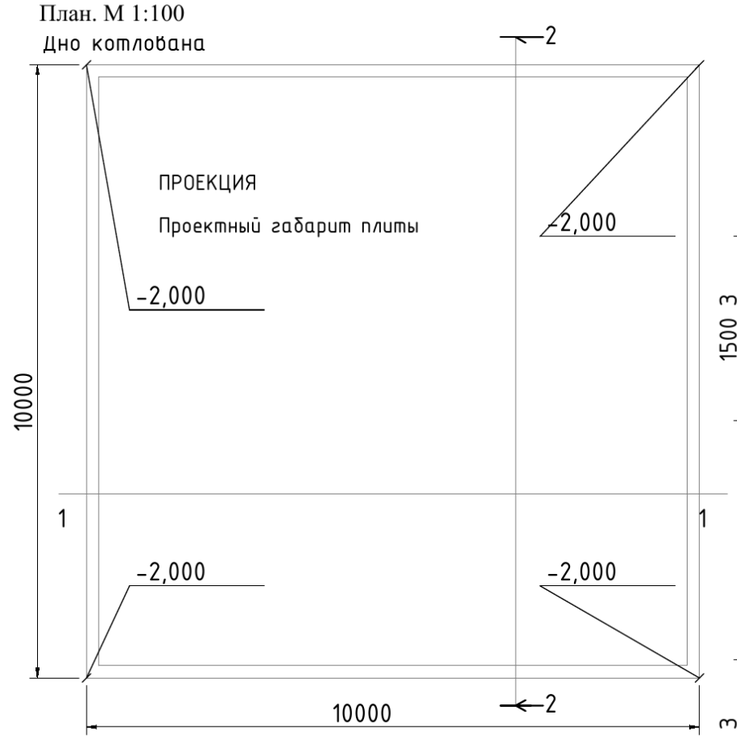


Разрез 1-1. М 1:50

Плита – 600; бетон В7,5 – 100; щебень – 100.

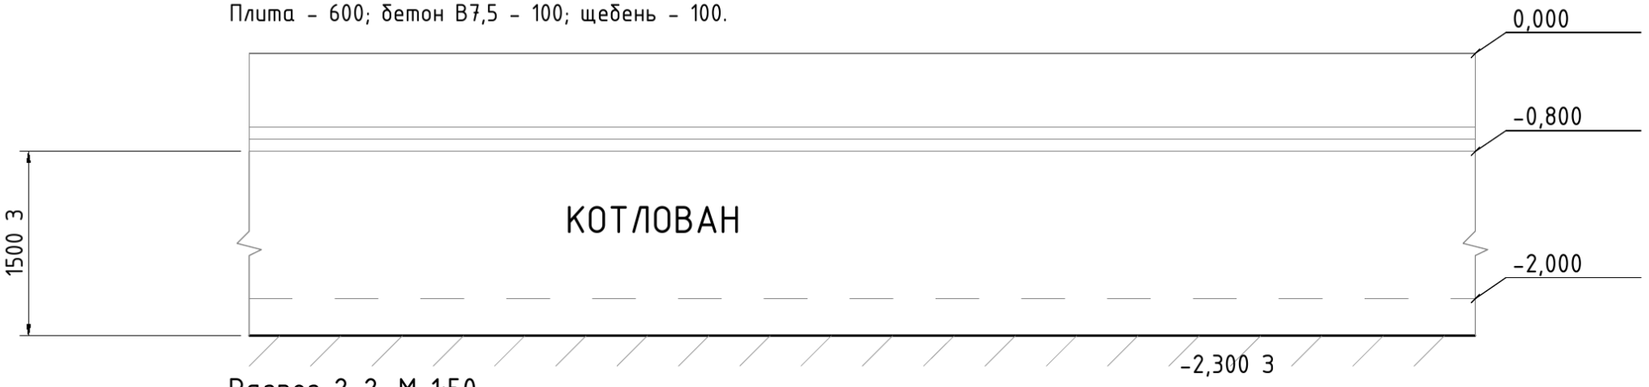

Разрез 2-2. М 1:50

Плита – 600; бетон В7,5 – 100; щебень – 100.

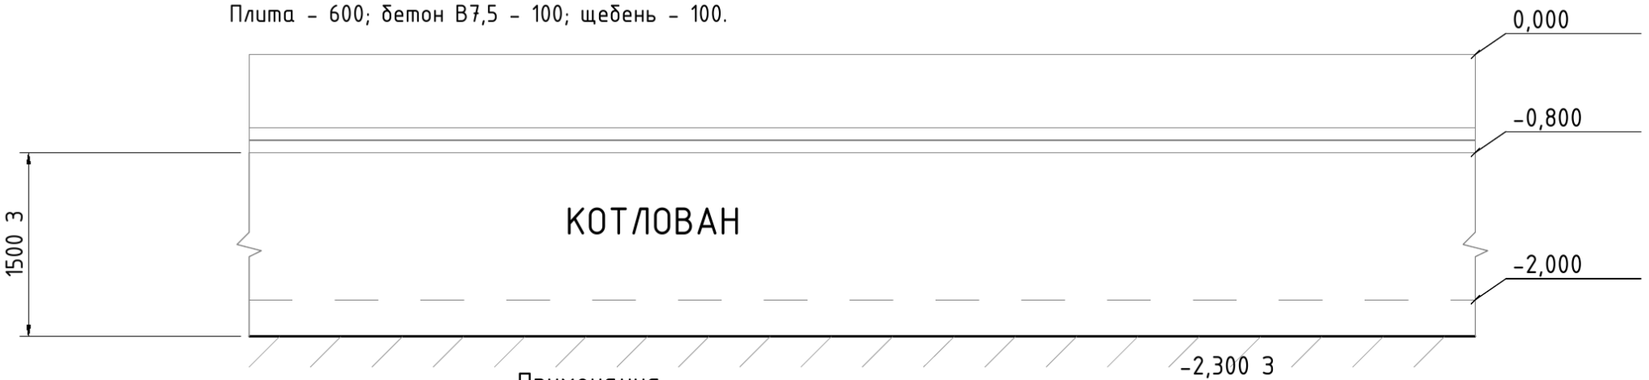

Спецификация / ВОР по РД, лист 31

Поз.	Наименование	Марка	Ед.	Объем / количество	
				Проект	Факт
1	Бетон плиты	В25 W4 F200	м³	60,0	
2	Бетонная подготовка	В7,5	м³	10,4	
3	Щебеночная подготовка	Фр.10–20	м³	10,4	
4	Грунтовая подушка	ПГС / щебень 20–40	м³	173,4	
5	Разработка котлована		м³		

Условные обозначения

П / Ф — Проектная отметка / Фактическая отметка

П / Ф — Проектный размер / Фактический размер

ЩПС С5 (разрез РД)

Проектный контур

З – контур по заданию

Примечания

1. Все размеры указаны в мм.
2. Все отметки в м; 0,000 – верх плиты .
3. Основа: , л.31; h=1200.
4. З – задание: h=1500; 5 х 300; низ -2,300.
5. Факт – по исполнительной съемке.
6. Разрез: ЩПС С5; спецификация: ПГС/щебень.

Основание в проекции 10 х 10 м (задание):
V=10 х 10 х 1,5=150 м³; Vсл=100 х 0,3=30 м³.
Полный объем котлована: по границам выемки.

Изм.	Кол.уч.	Лист	№ док.	Подп.	Дата
Ведущий инженер ПТО					
Инженер СК					

Конструктивный пример. Данные объекта не приводятся.

Плита. Конструктивный фрагмент	Стадия	Лист	Листов
	ИД	1	2

Разработка котлована под устройство плиты

Согласовано | Взам. инв. № | Подп. и дата | Инв. №подл.

Формат А3